Département de la Savoie
Commune de Voglans

Section AO n°81

RESTAURANT "La Française"

100 Place de l'Eglise

Surfaces Utiles

Plan du Sous-Sol

Echelle : 1/100ème

Pierre-Olivier RACLE
Ingénieur ESGT - Géomètre Expert
membre de l'ordre n°05315

AGENCE D'AIX-LES-BAINS
SIÈGE SOCIAL
215, bd 9 Jean-Jules Herbert
Parc d'activités économiques
Les Combaruches
73100 Aix-les-Bains
04 79 61 22 44
aix@aixgeo.fr

AGENCE DE CHAMBÉRY
Bâtiment Amiral
2 B rue Simone Veil
73000 BASSENS
04 79 33 47 60
chambery@aixgeo.fr

www.aixgeo.fr


Agence d'AIX-LES-BAINS

Référence dossier : A225077 Date : 4 juin 2026

DATE	MODIFICATIONS

TOPOGRAPHIE · FONCIER · AMÉNAGEMENT · IMMOBILIER

GÉOMÈTRE-EXPERT
GARANT D'UN CADRE DE VIE DURABLE

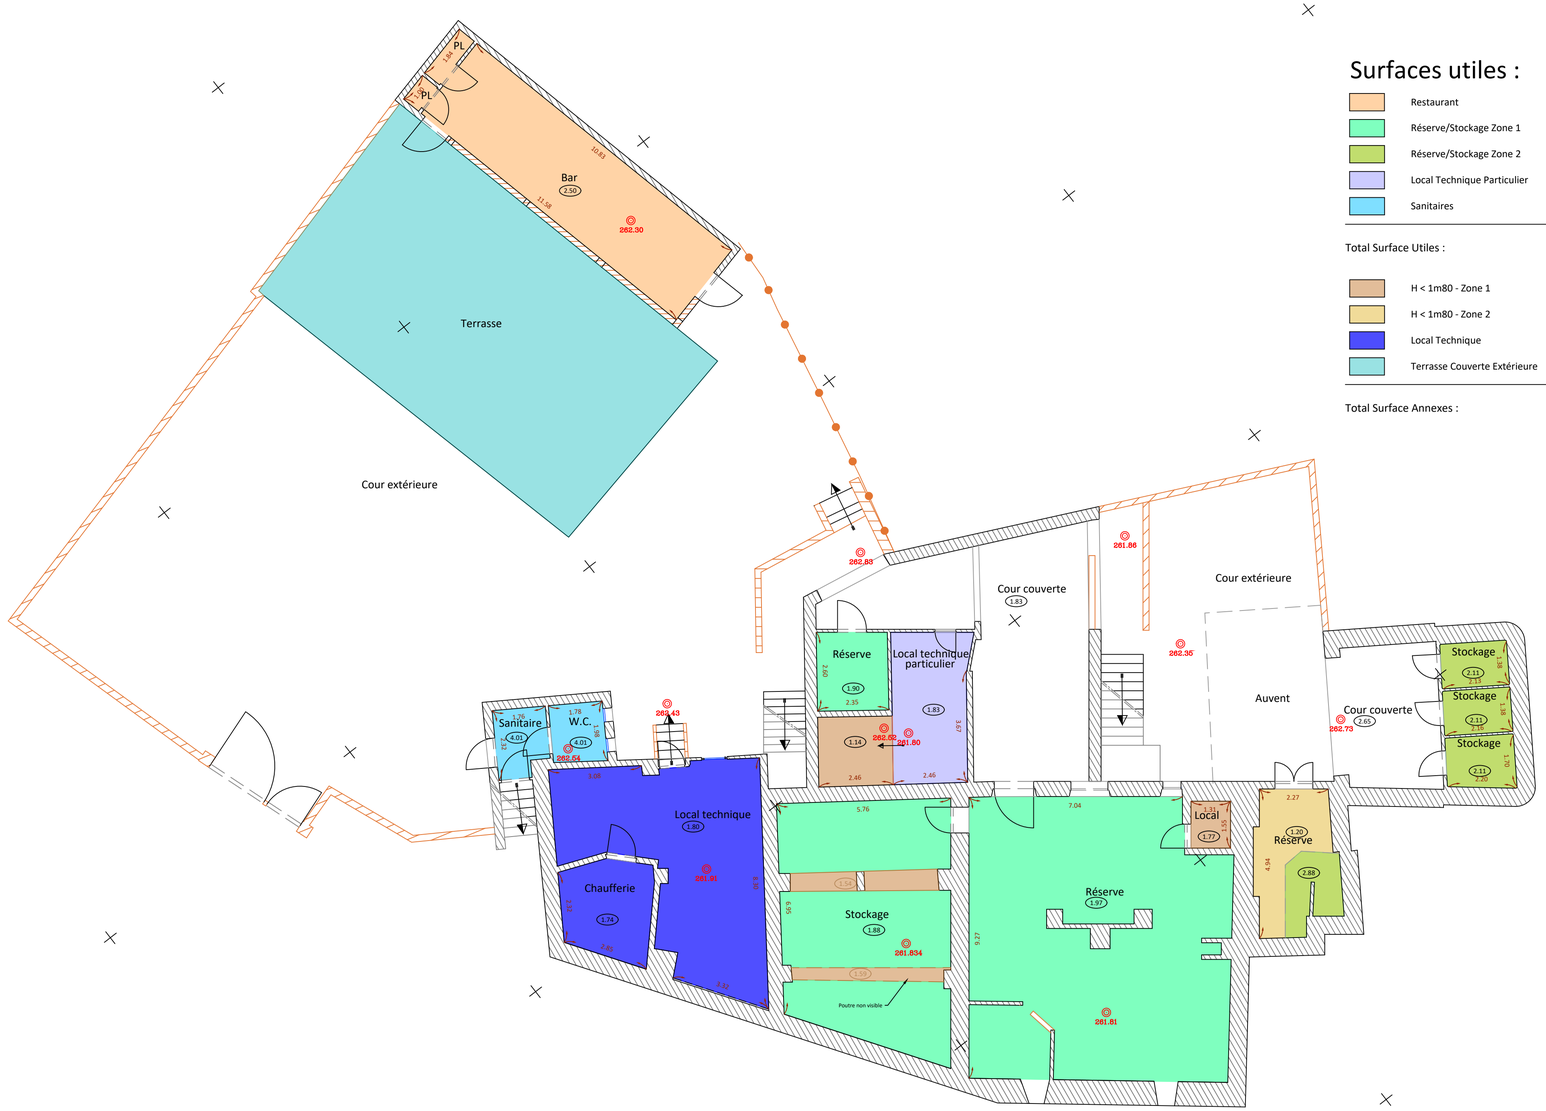

Surfaces utiles :

Restaurant	34.0 m²
Réserve/Stockage Zone 1	119.8 m²
Réserve/Stockage Zone 2	14.7 m²
Local Technique Particulier	12.5 m²
Sanitaires	7.2 m²
Total Surface Utiles :	188.2 m²
H < 1m80 - Zone 1	12.8 m²
H < 1m80 - Zone 2	7.9 m²
Local Technique	45.2 m²
Terrasse Couverte Extérieure	101.9 m²
Total Surface Annexes :	167.8 m²

mur
embrasure
poutre
vitrage

2.45 hauteur sous plafond : hsp
2.45 hauteur sous poutre : hspo
264.59 altitude NGF-IGN 69 relevée au niveau du sol

Coordonnées planimétriques : système Lambert 93 CC45 rattachées par GPS (réseau TERIA)

Coordonnées altimétriques : système IGN NGF 69 (altitude normale) rattachées par GPS (réseau TERIA)

Pierre-Olivier RACLE
Ingénieur ESGT - Géomètre Expert - Membre de l'ordre n°05315
AGENCE D'AIX-LES-BAINS
SIÈGE SOCIAL
215, bd 9 Jean-Jules Herbert
Parc d'activités économiques
Les Combaruches
73100 Aix-les-Bains
04 79 61 22 44
aix@aixgeo.fr
AGENCE DE CHAMBÉRY
Bâtiment Amiral
2 B rue Simone Veil
73000 BASSENS
04 79 33 47 60
chambery@aixgeo.fr
www.aixgeo.fr
GÉOMÈTRE-EXPERT
GARANT D'UN CADRE DE VIE DURABLE